


BIKOK

T. F n°

MINISTÈRE DES DOMAINES DU CADASTRE
ET DES AFFAIRES FONCIÈRES
DIRECTION GÉNÉRALE DE LA RÉGION DU CENTRE
DÉPARTEMENT DE LA MEFOU ET AKONO
SERVICE DÉPARTEMENTAL DU CADASTRE

FCFA 000 000 000
TIMBRE FISCAL
CMR110

TREASORERIE GÉNÉRALE
DE YAOUNDE-RUP-N°7
060117 12 59DA
06/07/23 15:24
41200

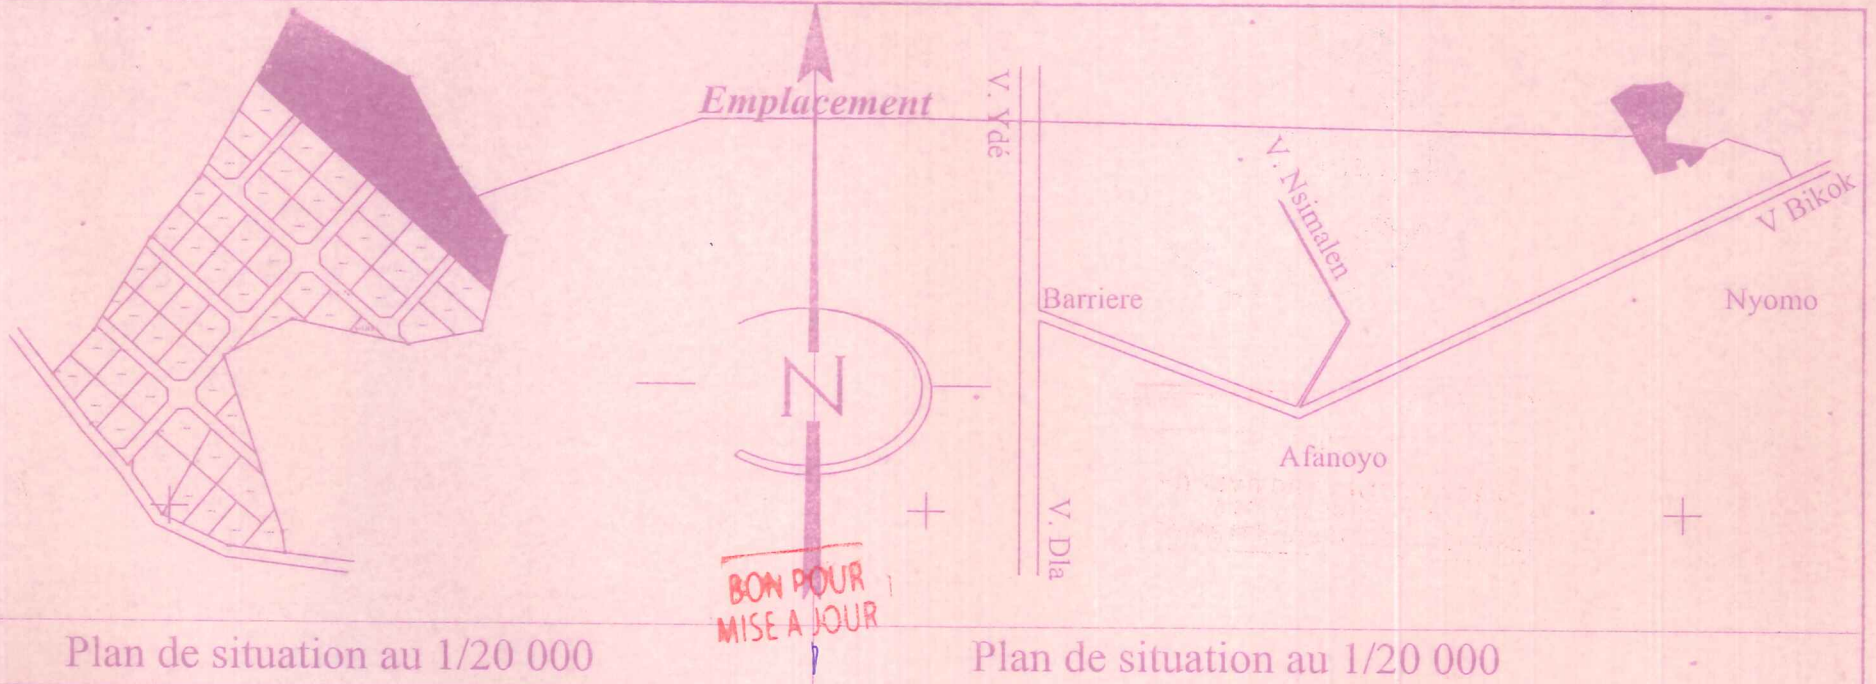


Plan de situation au 1/20 000

Plan de situation au 1/20 000

BON POUR
MISE A JOUR

Plan joint au P.V. de bornage de retrait d'indivision du T.F.n°11535/Mak établi le 16/12/2022
à la demande de Mme MENYENG Epse NDZIE Sophie et Cts au profit de :
M. KEOU WANDE Emmanuel

SUP=9500m²

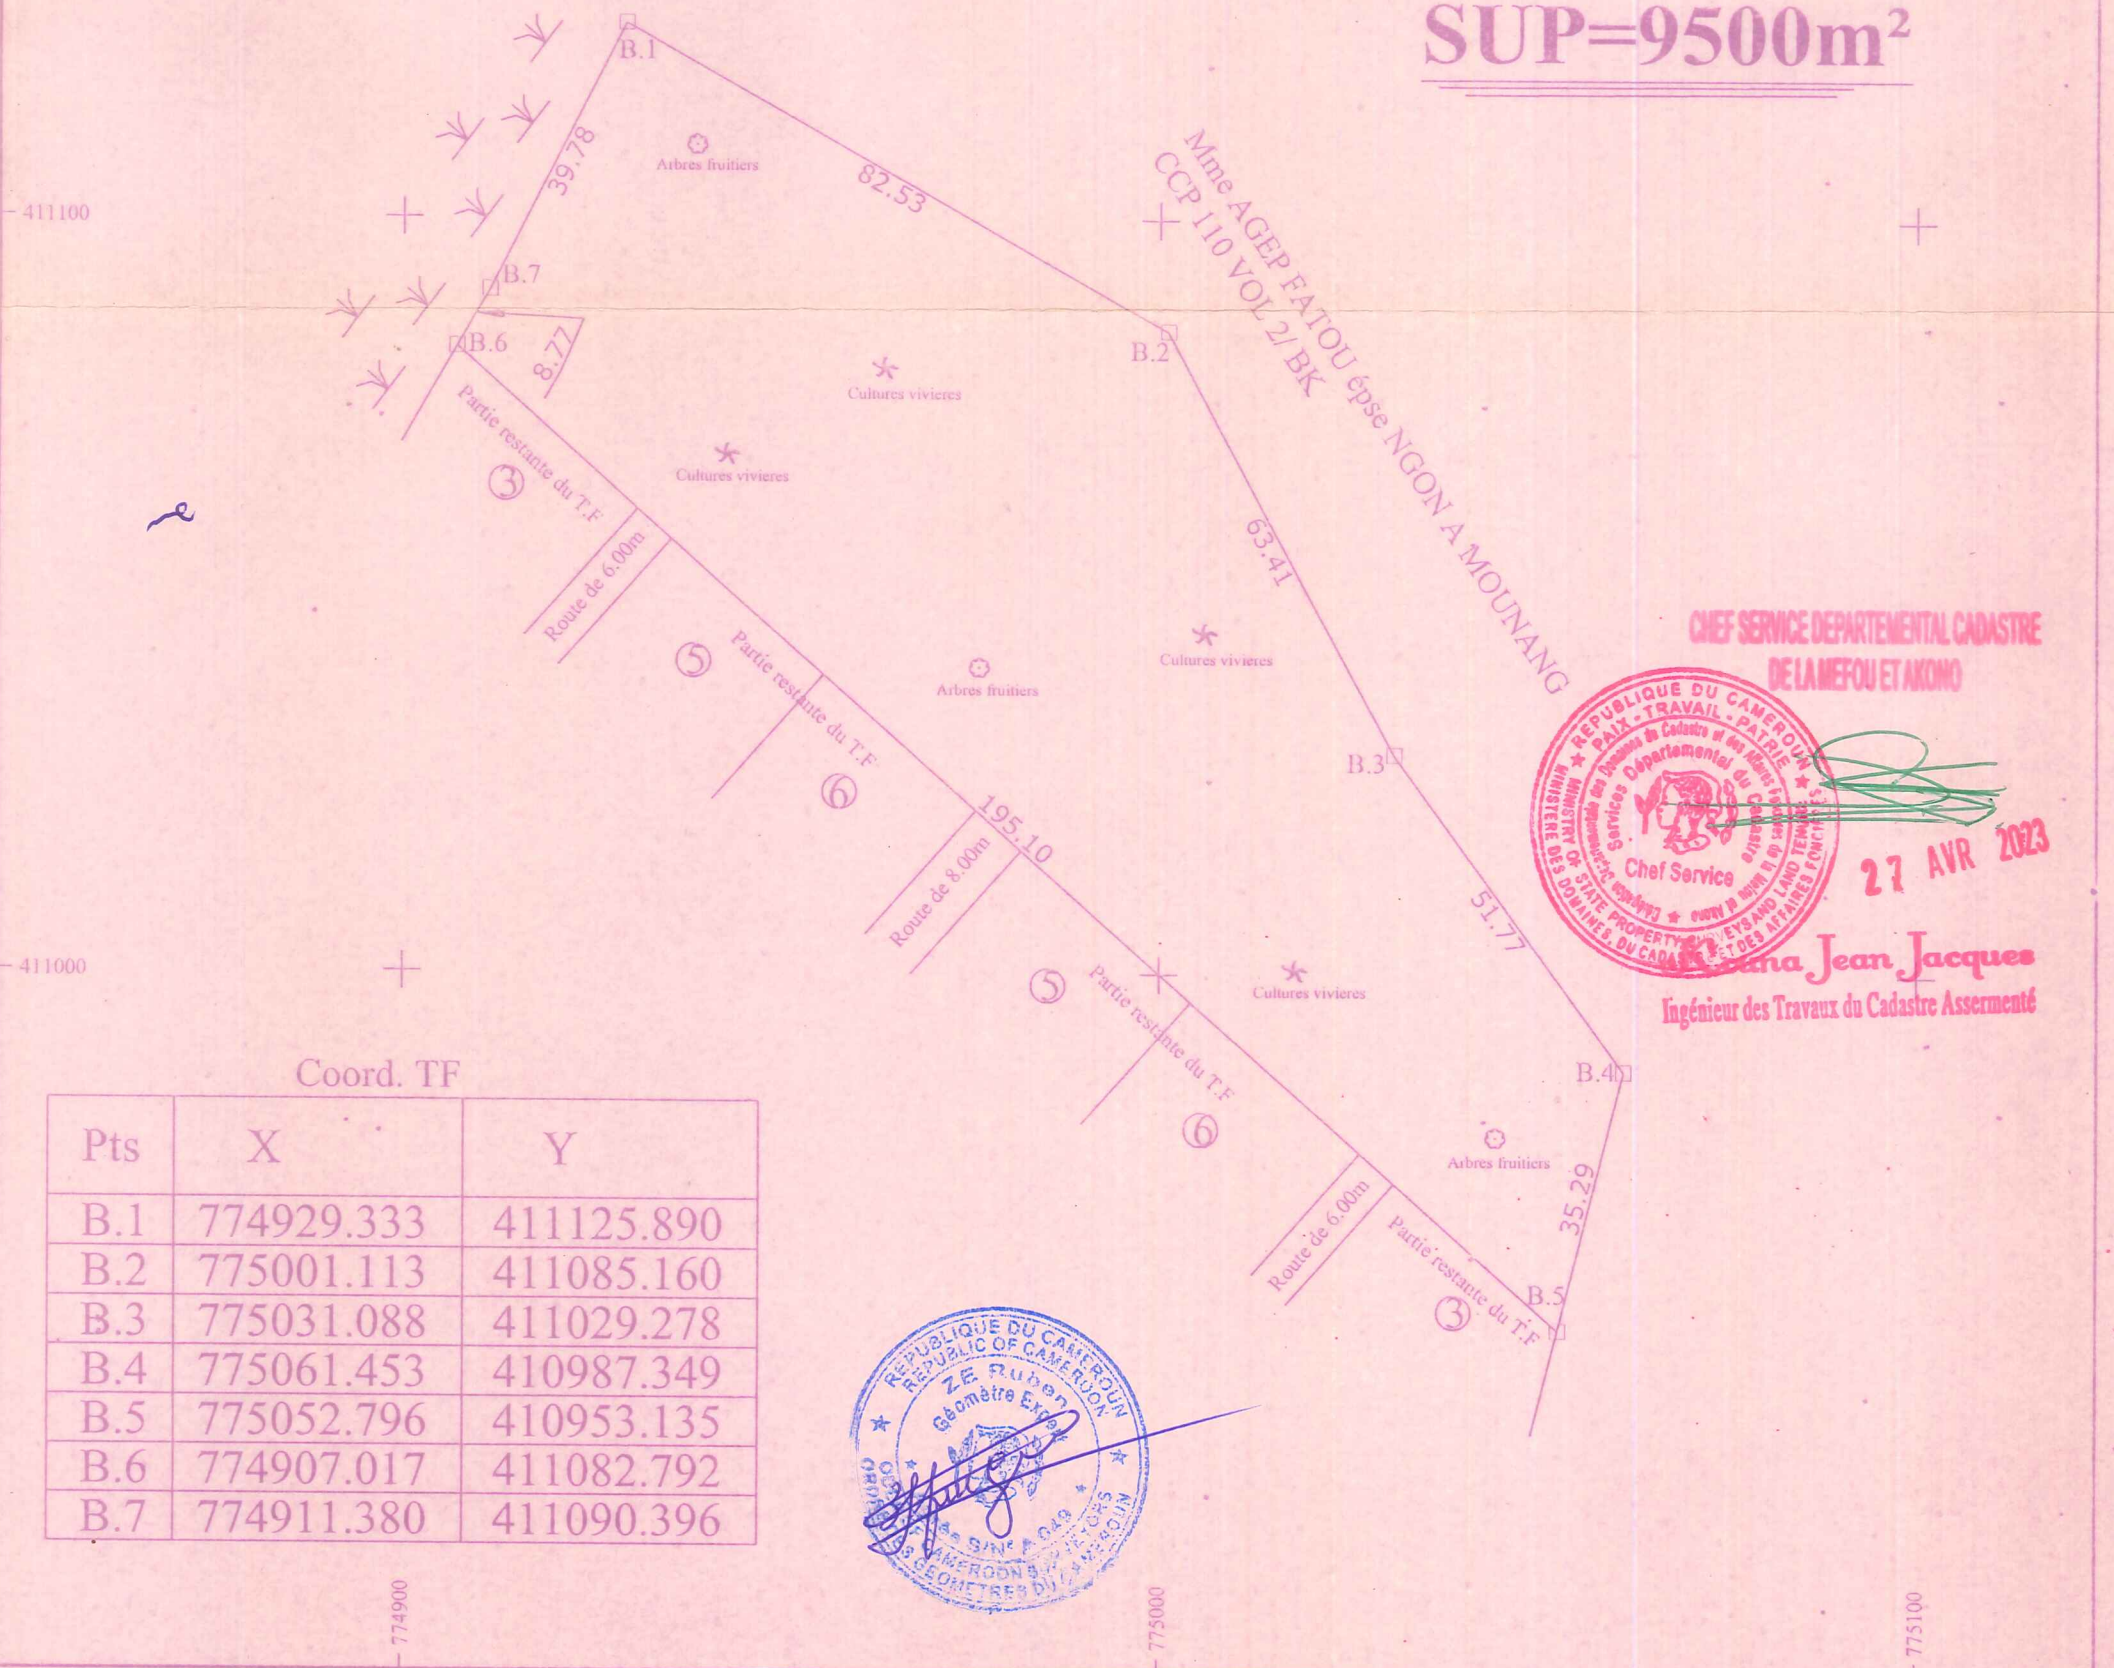

CHIEF SERVICE DÉPARTEMENTAL CADASTRE
DE LA MEFOU ET AKONO

27 AVR 2023

Jean Jean Jacques
Ingénieur des Travaux du Cadastre Assermenté

REPUBLIQUE DU CAMEROUN
ZE Ruben
Géomètre Expert

Coord. TF

Pts	X	Y
B.1	774929.333	411125.890
B.2	775001.113	411085.160
B.3	775031.088	411029.278
B.4	775061.453	410987.349
B.5	775052.796	410953.135
B.6	774907.017	411082.792
B.7	774911.380	411090.396

82/151